

电力平面图改造前

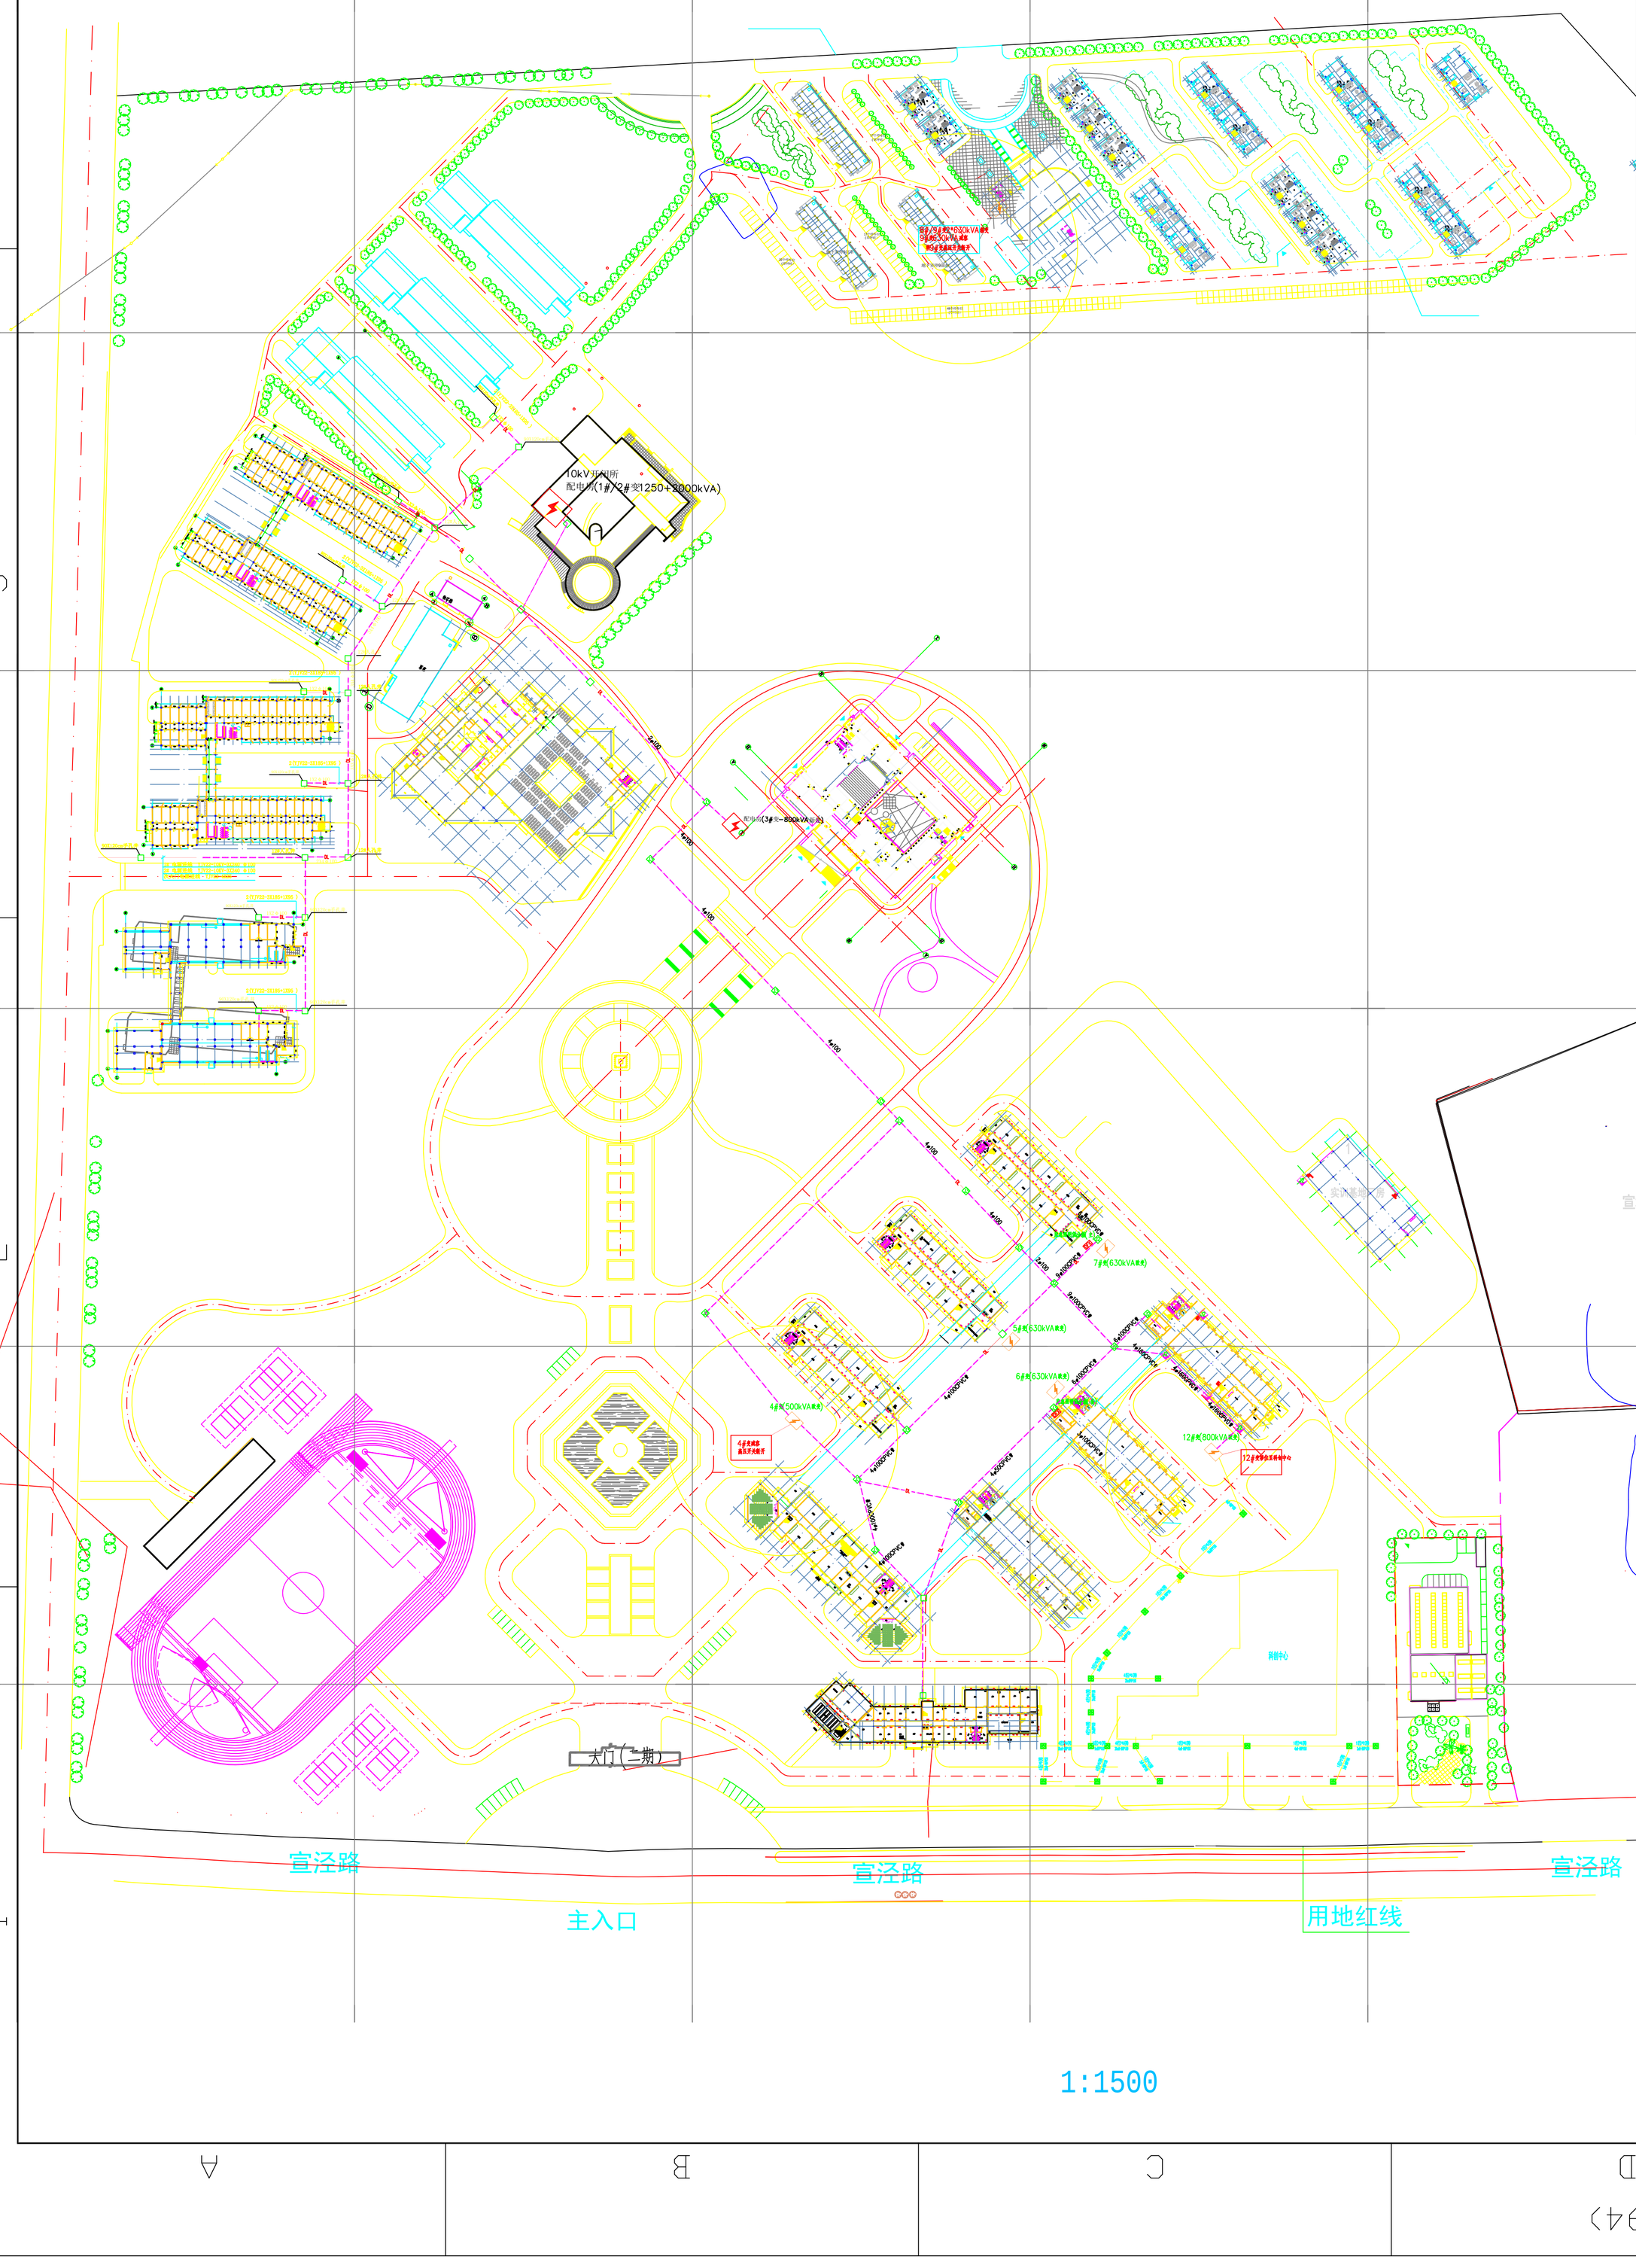

设计阶段	施工图		
工程	宣城职业技术学院配电改造工程	图纸级别	1
电力平面总图(改造前)		图号	NT-P04323S-D01-02
宣城南天电力规划设计院有限公司			
设计		比例	1:2000
CAD制图		日期	2026.7.6
批准		审核	校核
专业	姓名	日期	

A2(420×594)

电力平面图改造后

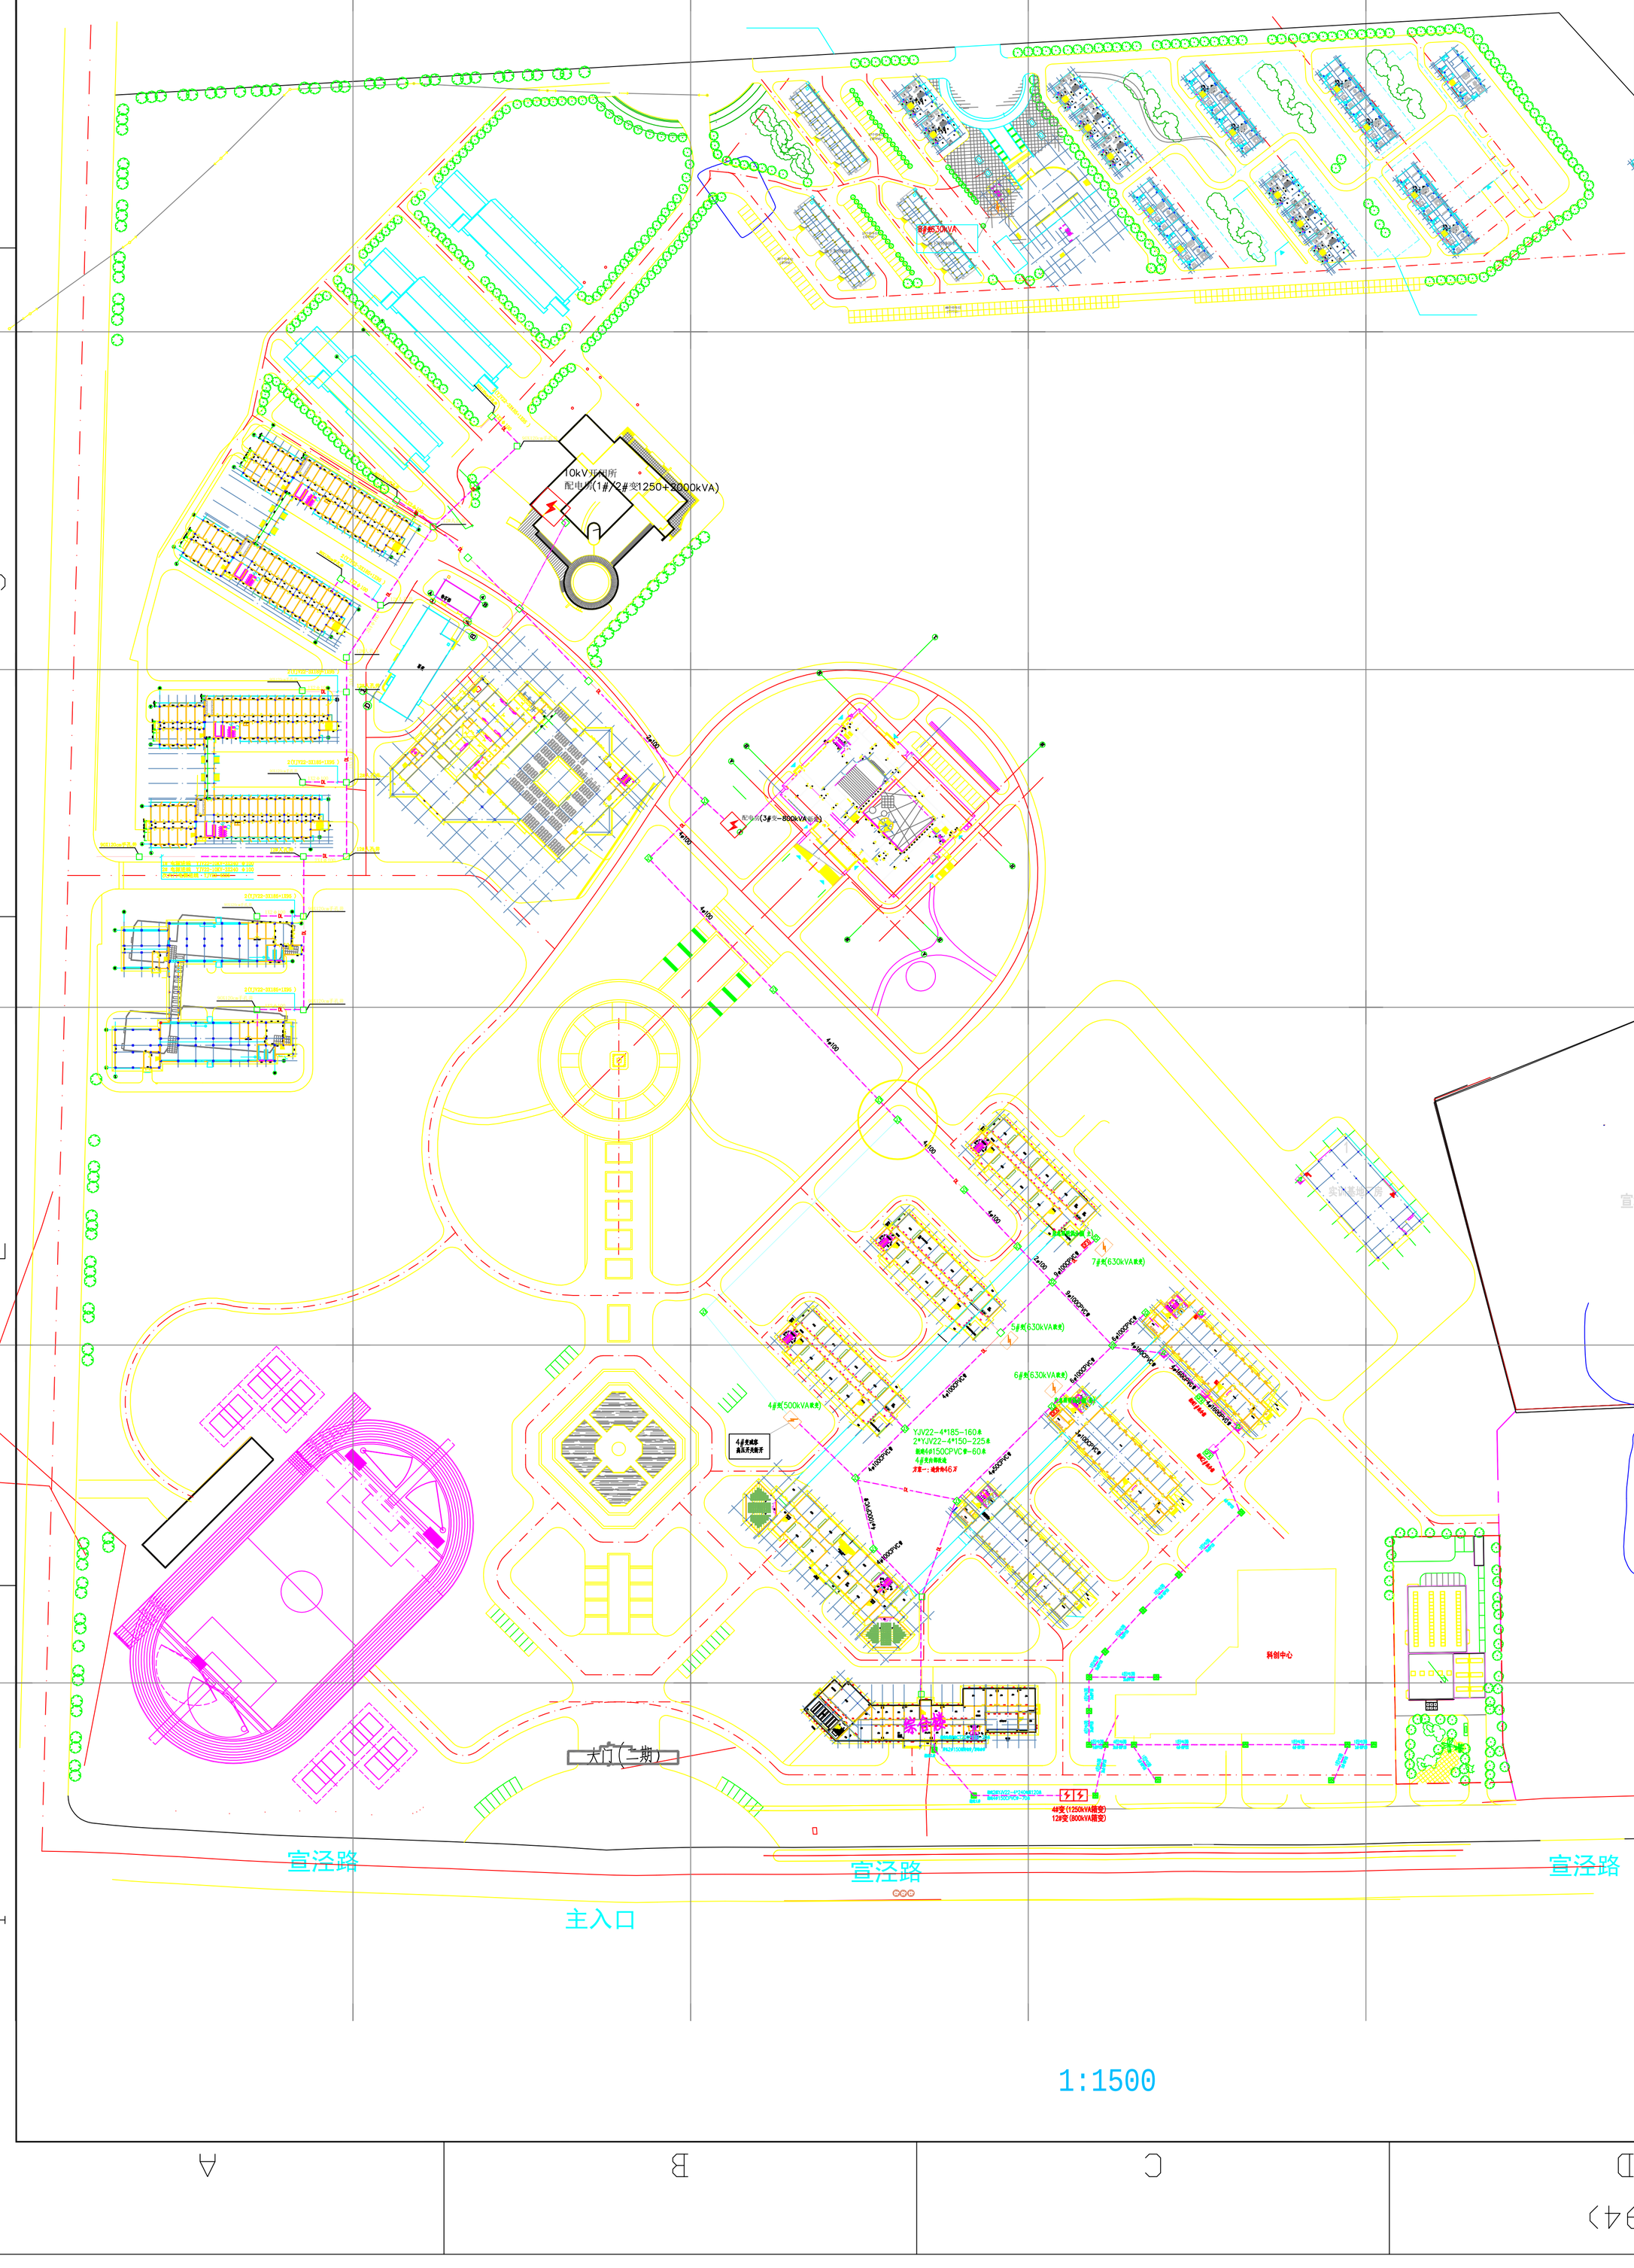

设计阶段	施工图	宣城职业技术学院配电改造工程	电力平面总图(改造后)
图纸级别	1	图号	NT-P04323S-D01-03

宣城南天电力规划设计院有限公司

批准		设计	张建
审核		CAD制图	刘步杰
校核	陈其林	比例	1:2000
		日期	2026.7.6

专业	姓名	日期

A2(420×594)